




ANSICHT SÜD HALLE
M 1:1.200

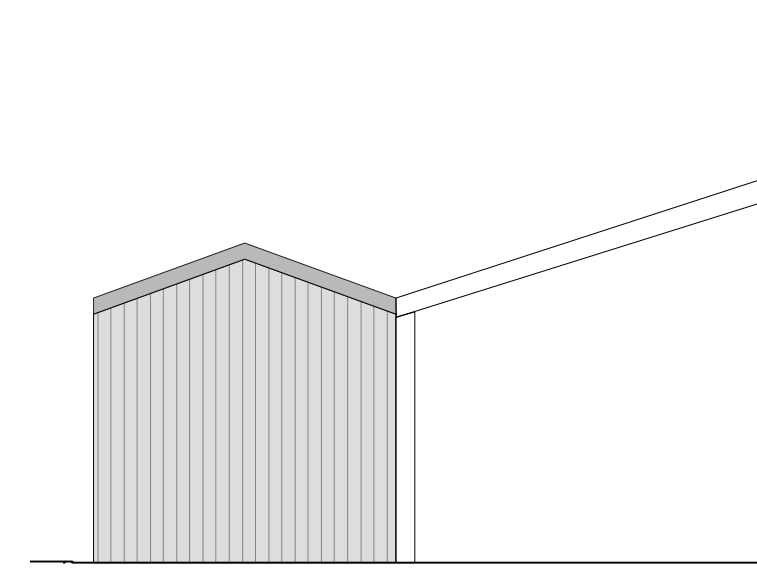


ANSICHT WEST BÜROGEBÄUDE
M 1:1.200

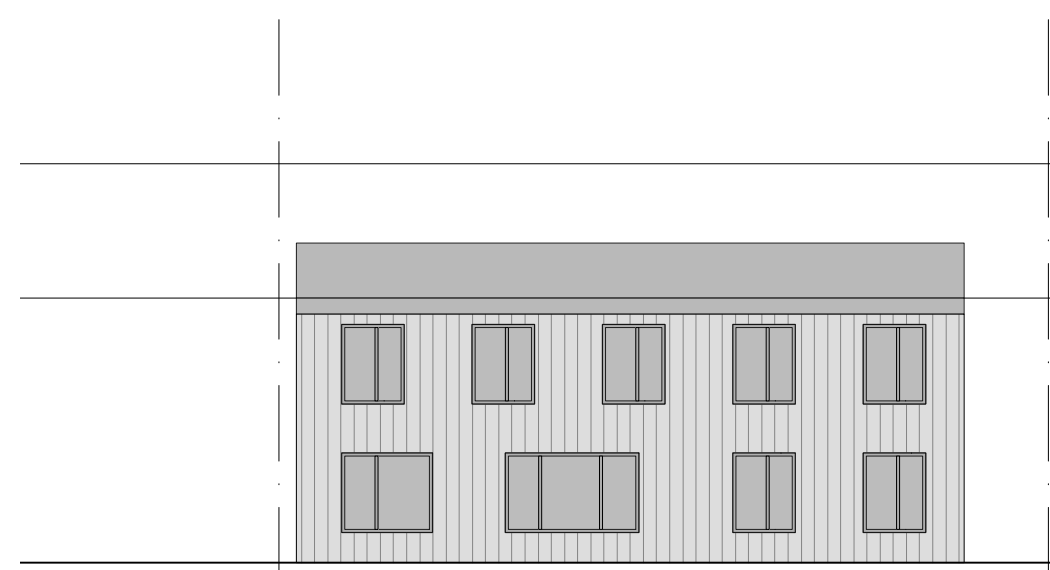


ANSICHT NORD BÜROGEBÄUDE
M 1:1.200

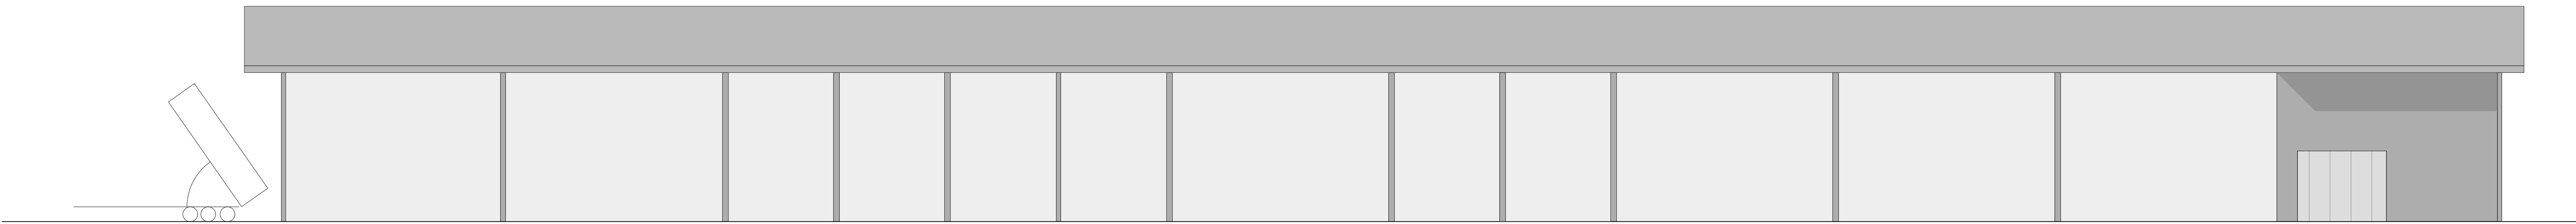


ANSICHT NORD HALLE
M 1:1.200

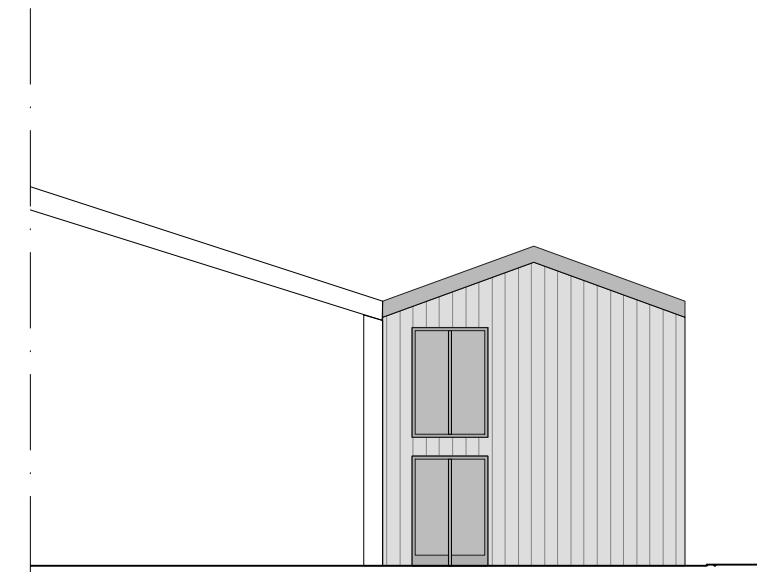


ANSICHT OST BÜROGEBÄUDE
M 1:1.200

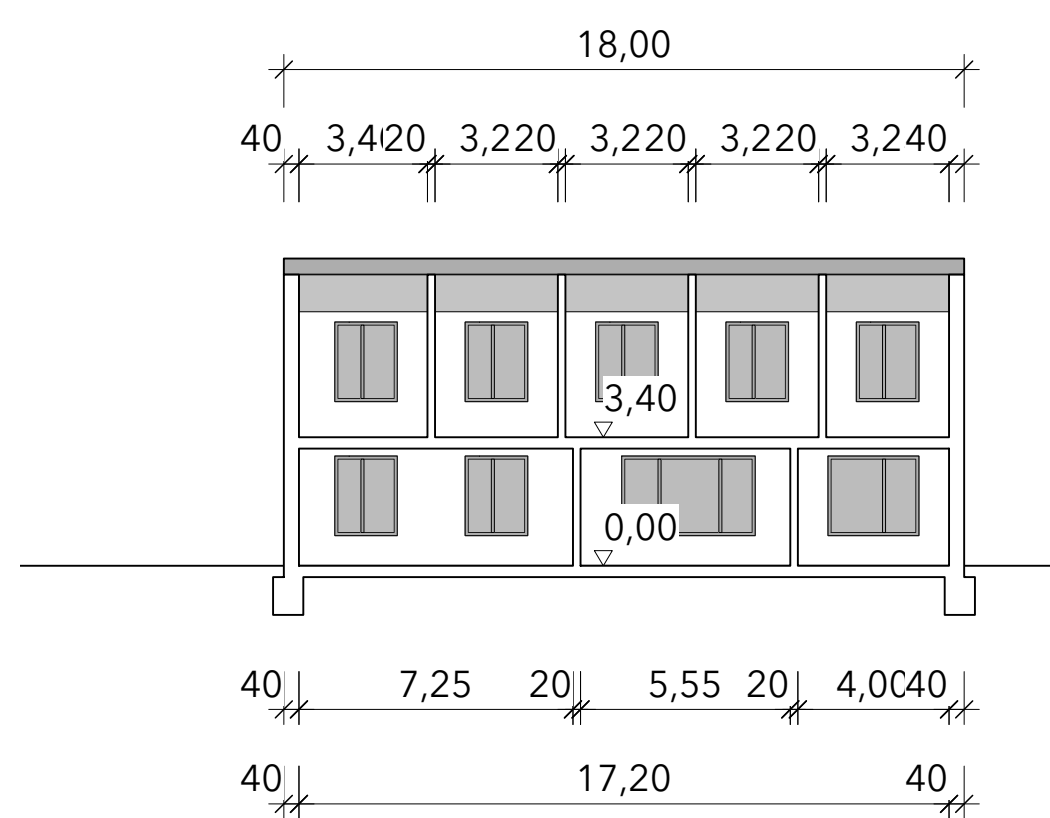


SCHNITT A-A BÜROGEBÄUDE
M 1:1.200

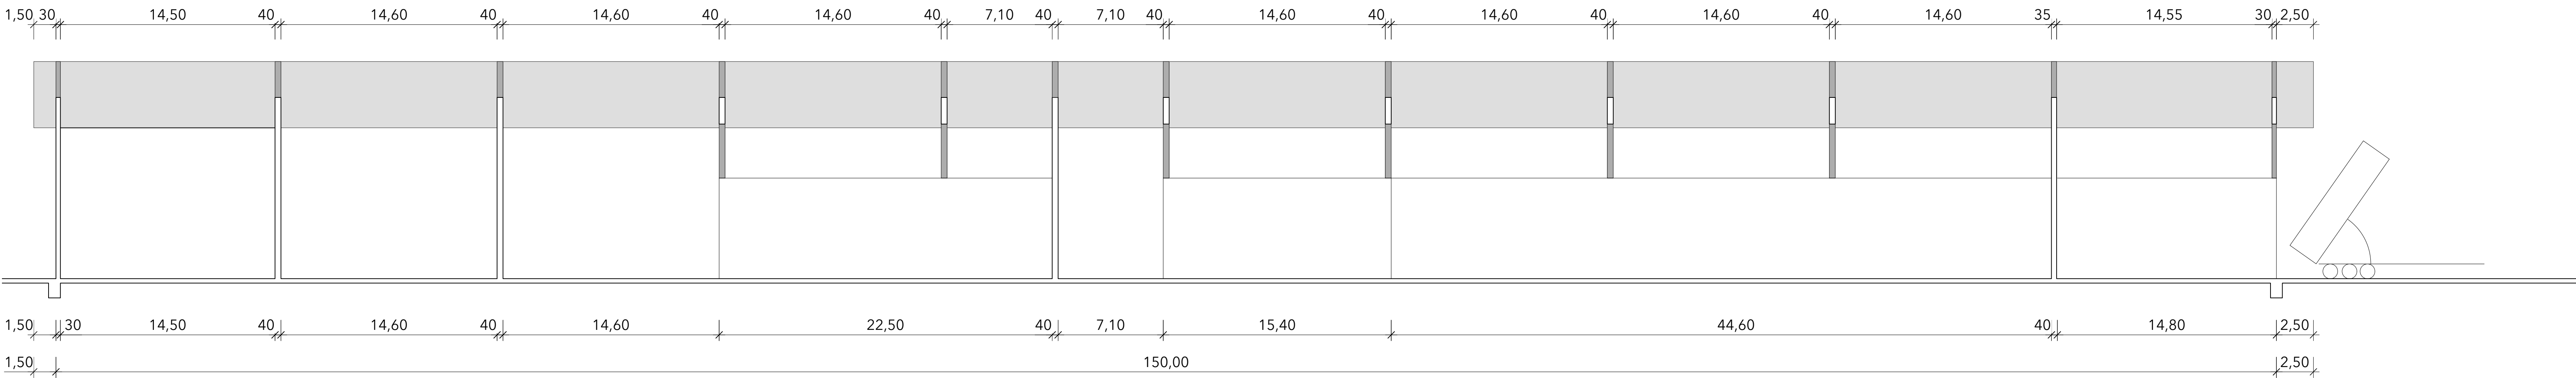


SCHNITT A-A HALLE
M 1:1.200

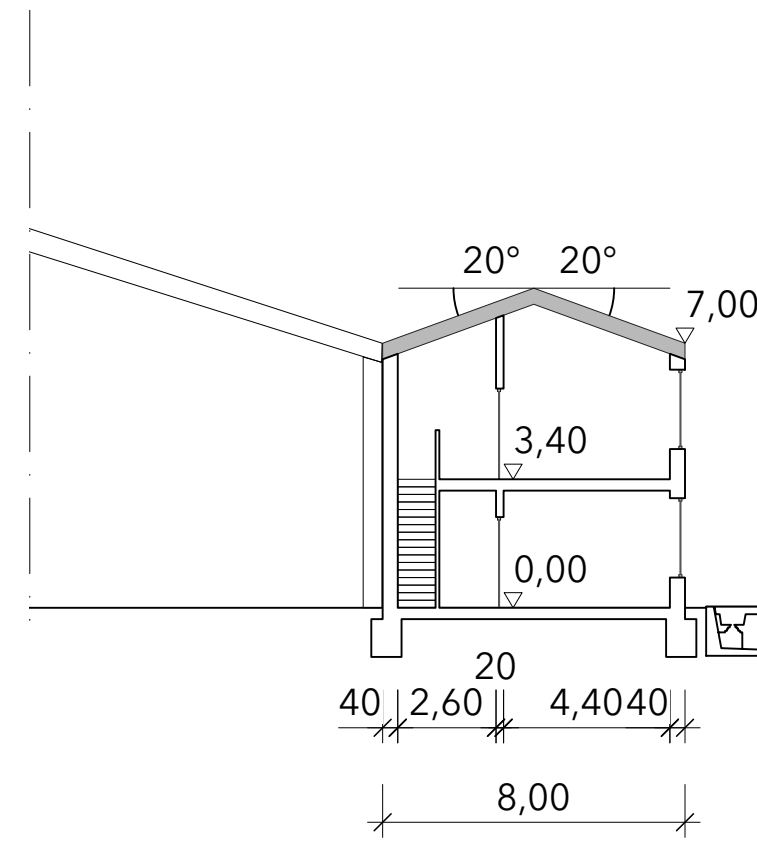


SCHNITT 1-1 BÜROGEBÄUDE
M 1:1.200

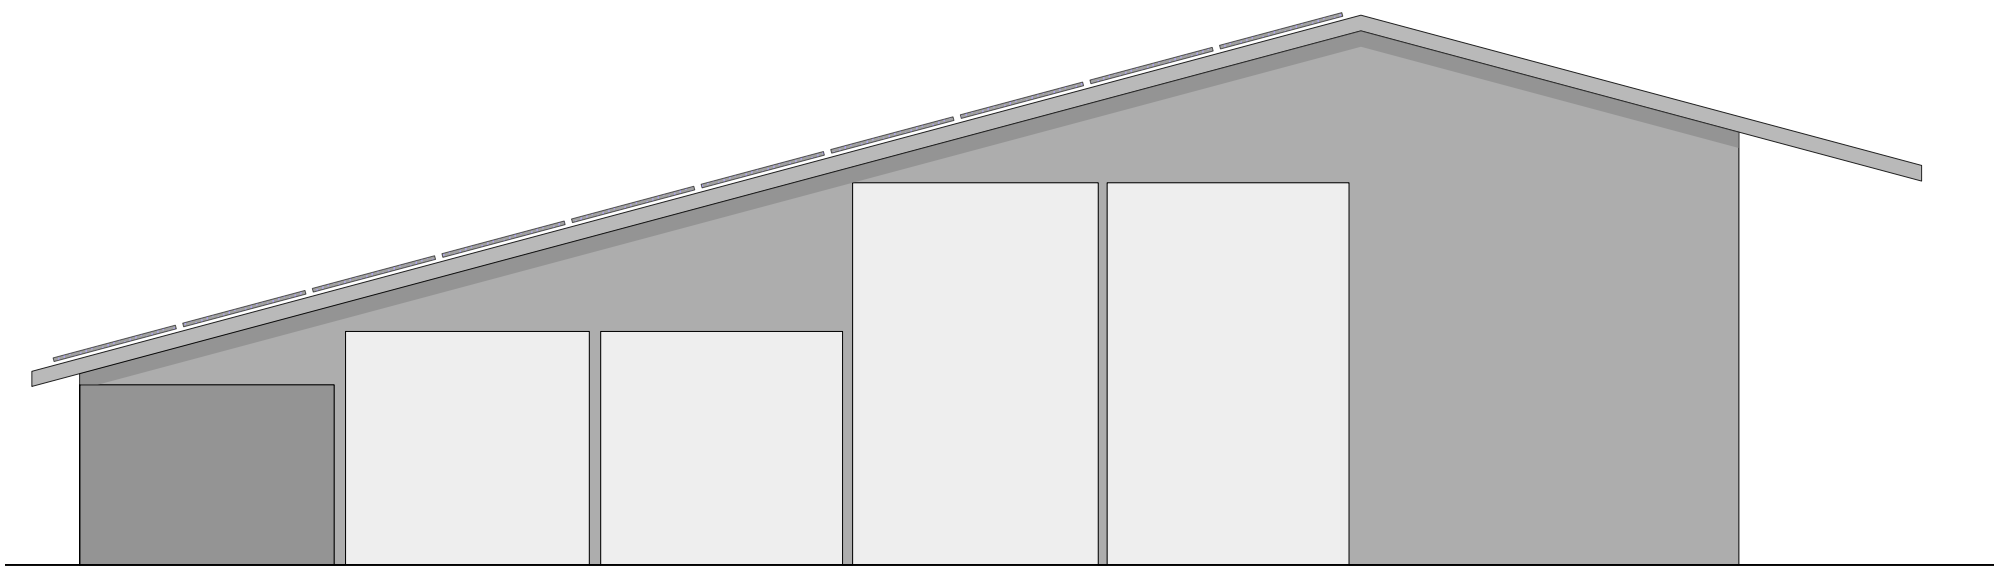

ANSICHT OST HALLE
M 1:1.200

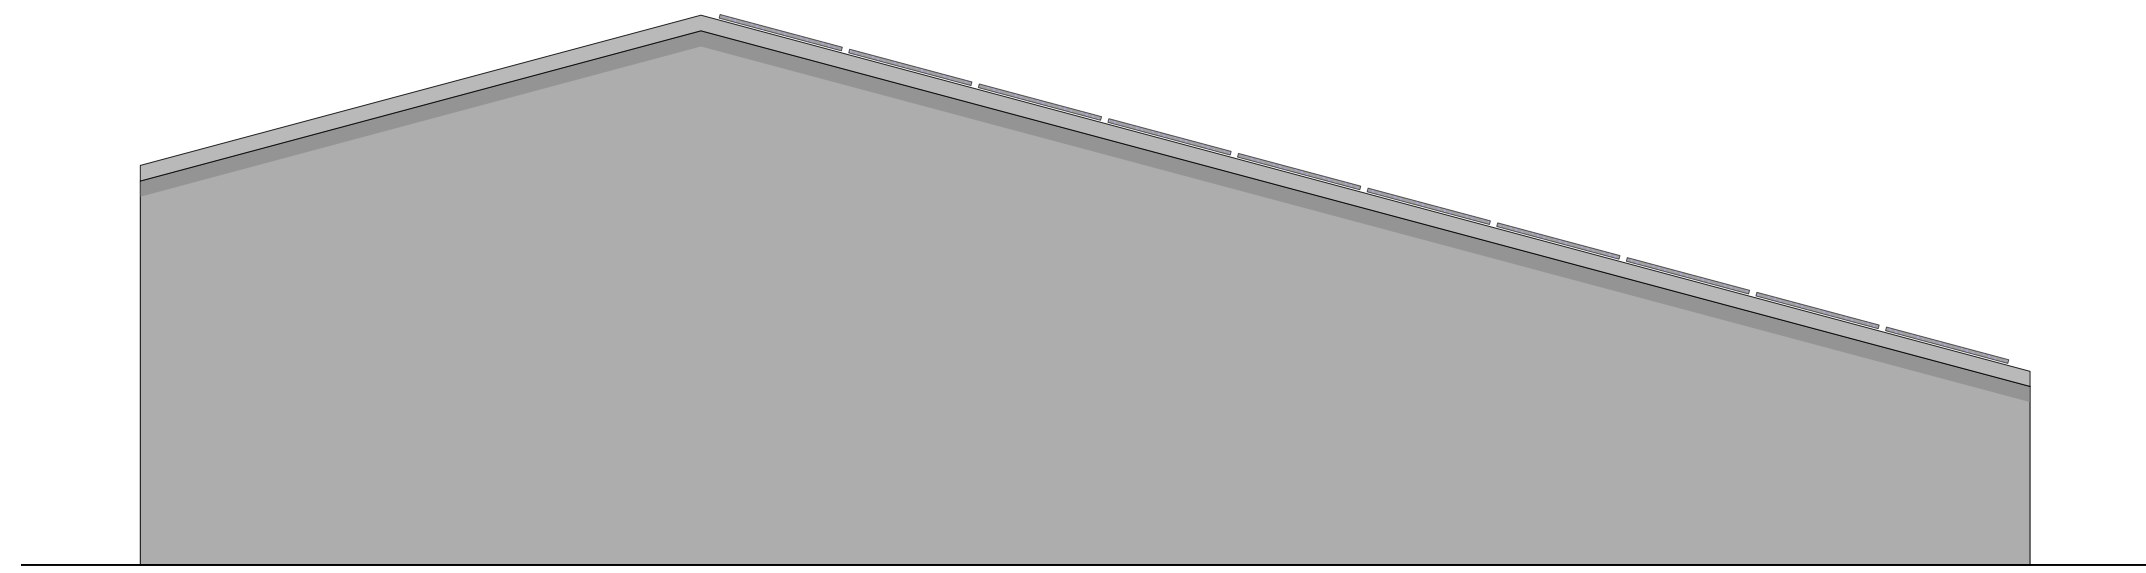

ANSICHT WEST HALLE
M 1:1.200

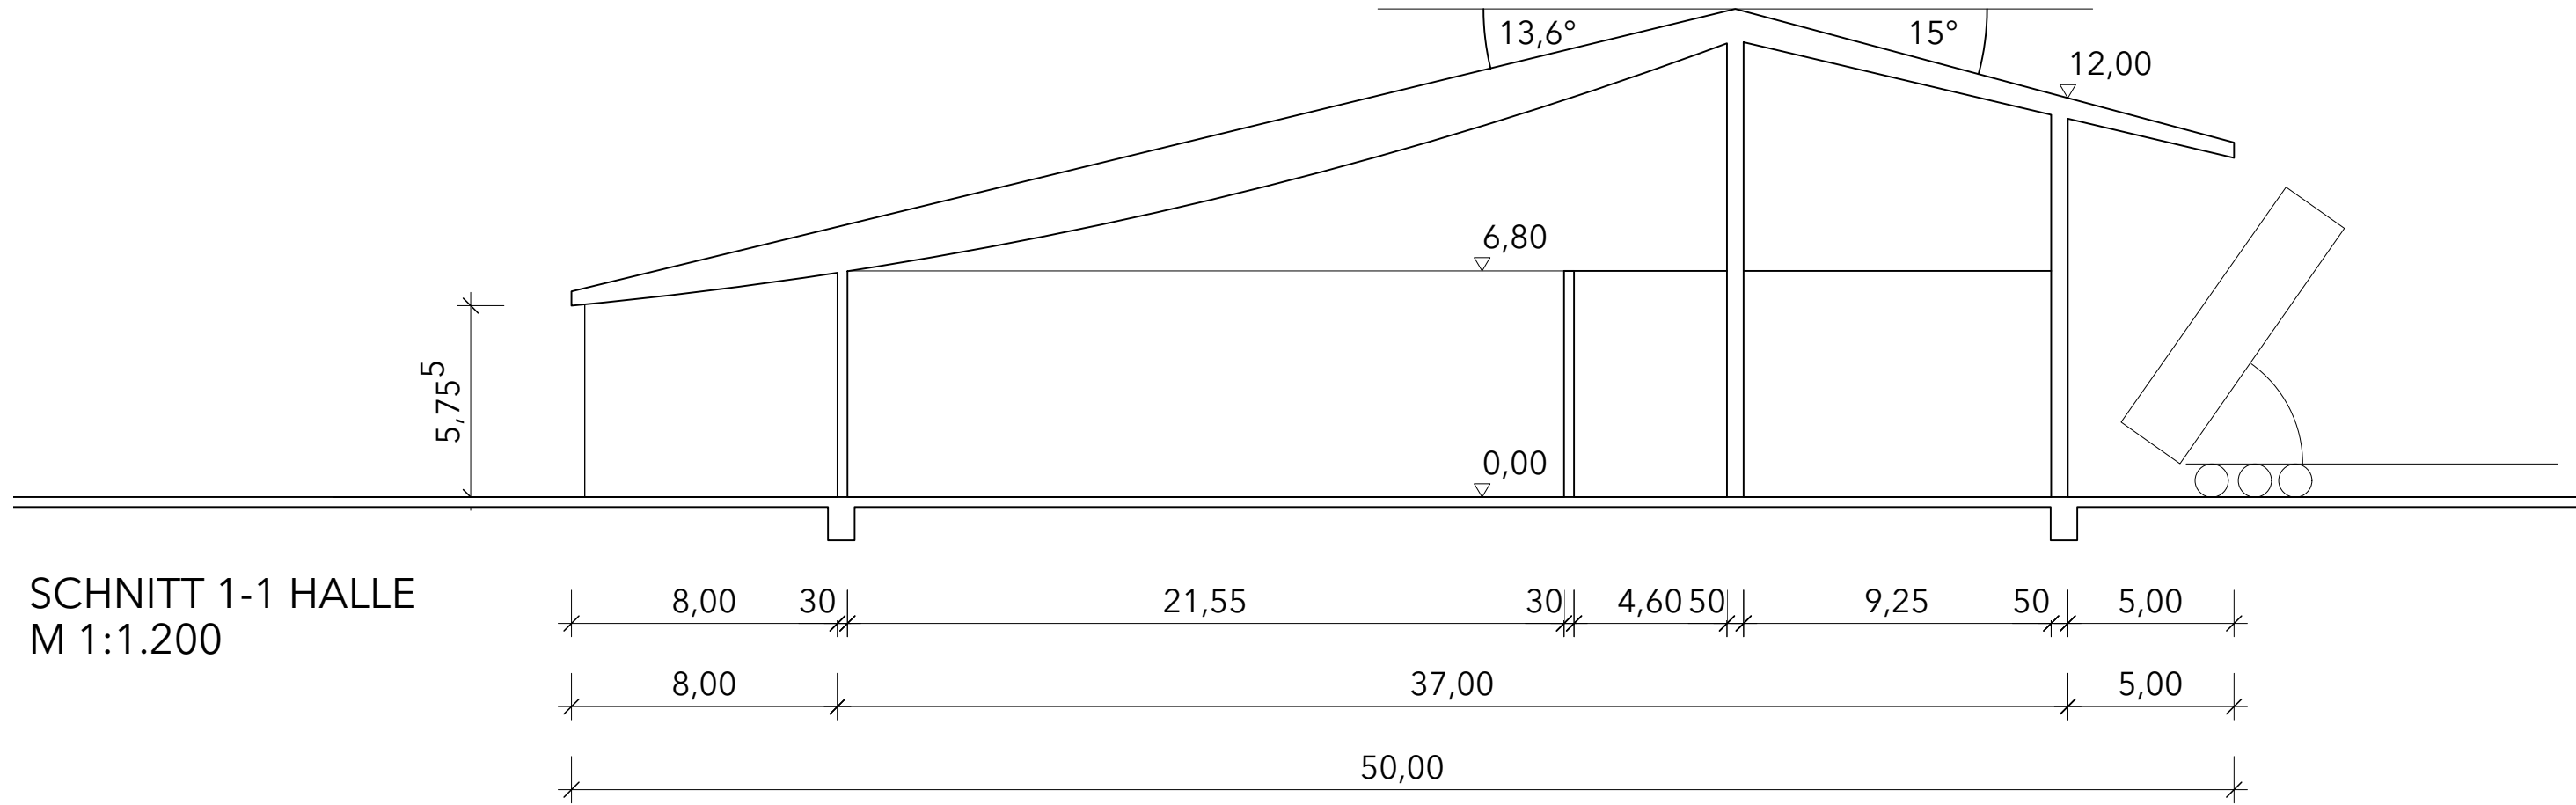

SCHNITT 1-1 HALLE
M 1:1.200



Gemeinde Neuching
St.-Martin-Straße 9
85467 Neuching


Projekt:
Vorhabenbezogener Bebauungsplan
"Sondergebiet Baustoffrecyclinganlage"

Planinhalt
Ansichten M 1:200
Schnitte M 1:200
Übersichtsplan M 1:10.000

Datum
13.01.2026
16.06.2026

FINAL
Floros & Lindner Part mbB
Neureutherstr. 26 Rückgebäude
80799 München
info@finalarchitektur.com
www.finalarchitektur.com

Kristiane Floros, Architektin
Stadtplanerin ByAK

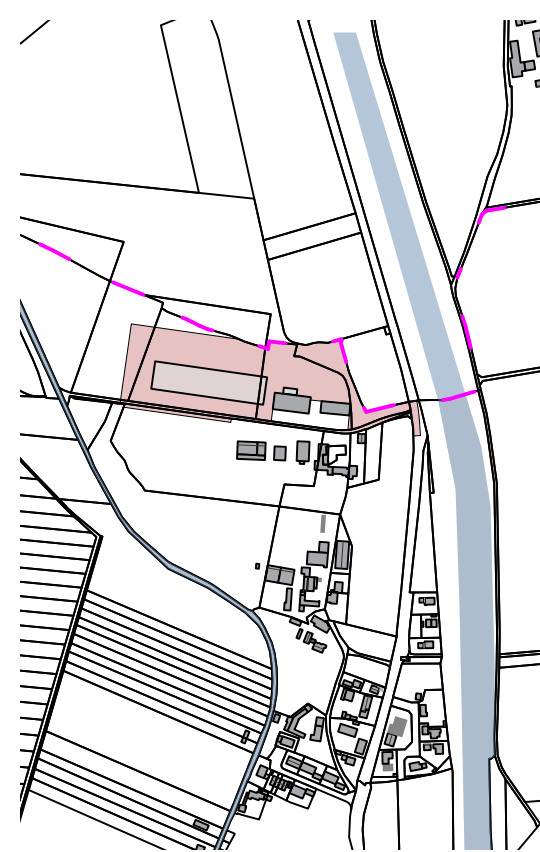

Übersichtsplan ①