
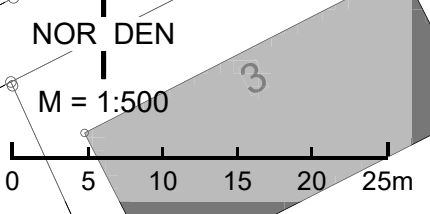


# Gemeinde Neuching

Bebauungsplan "An der Dorfen"  
2. Änderung  
Seite 3  
Erneute Auslegung  
24.01.2023

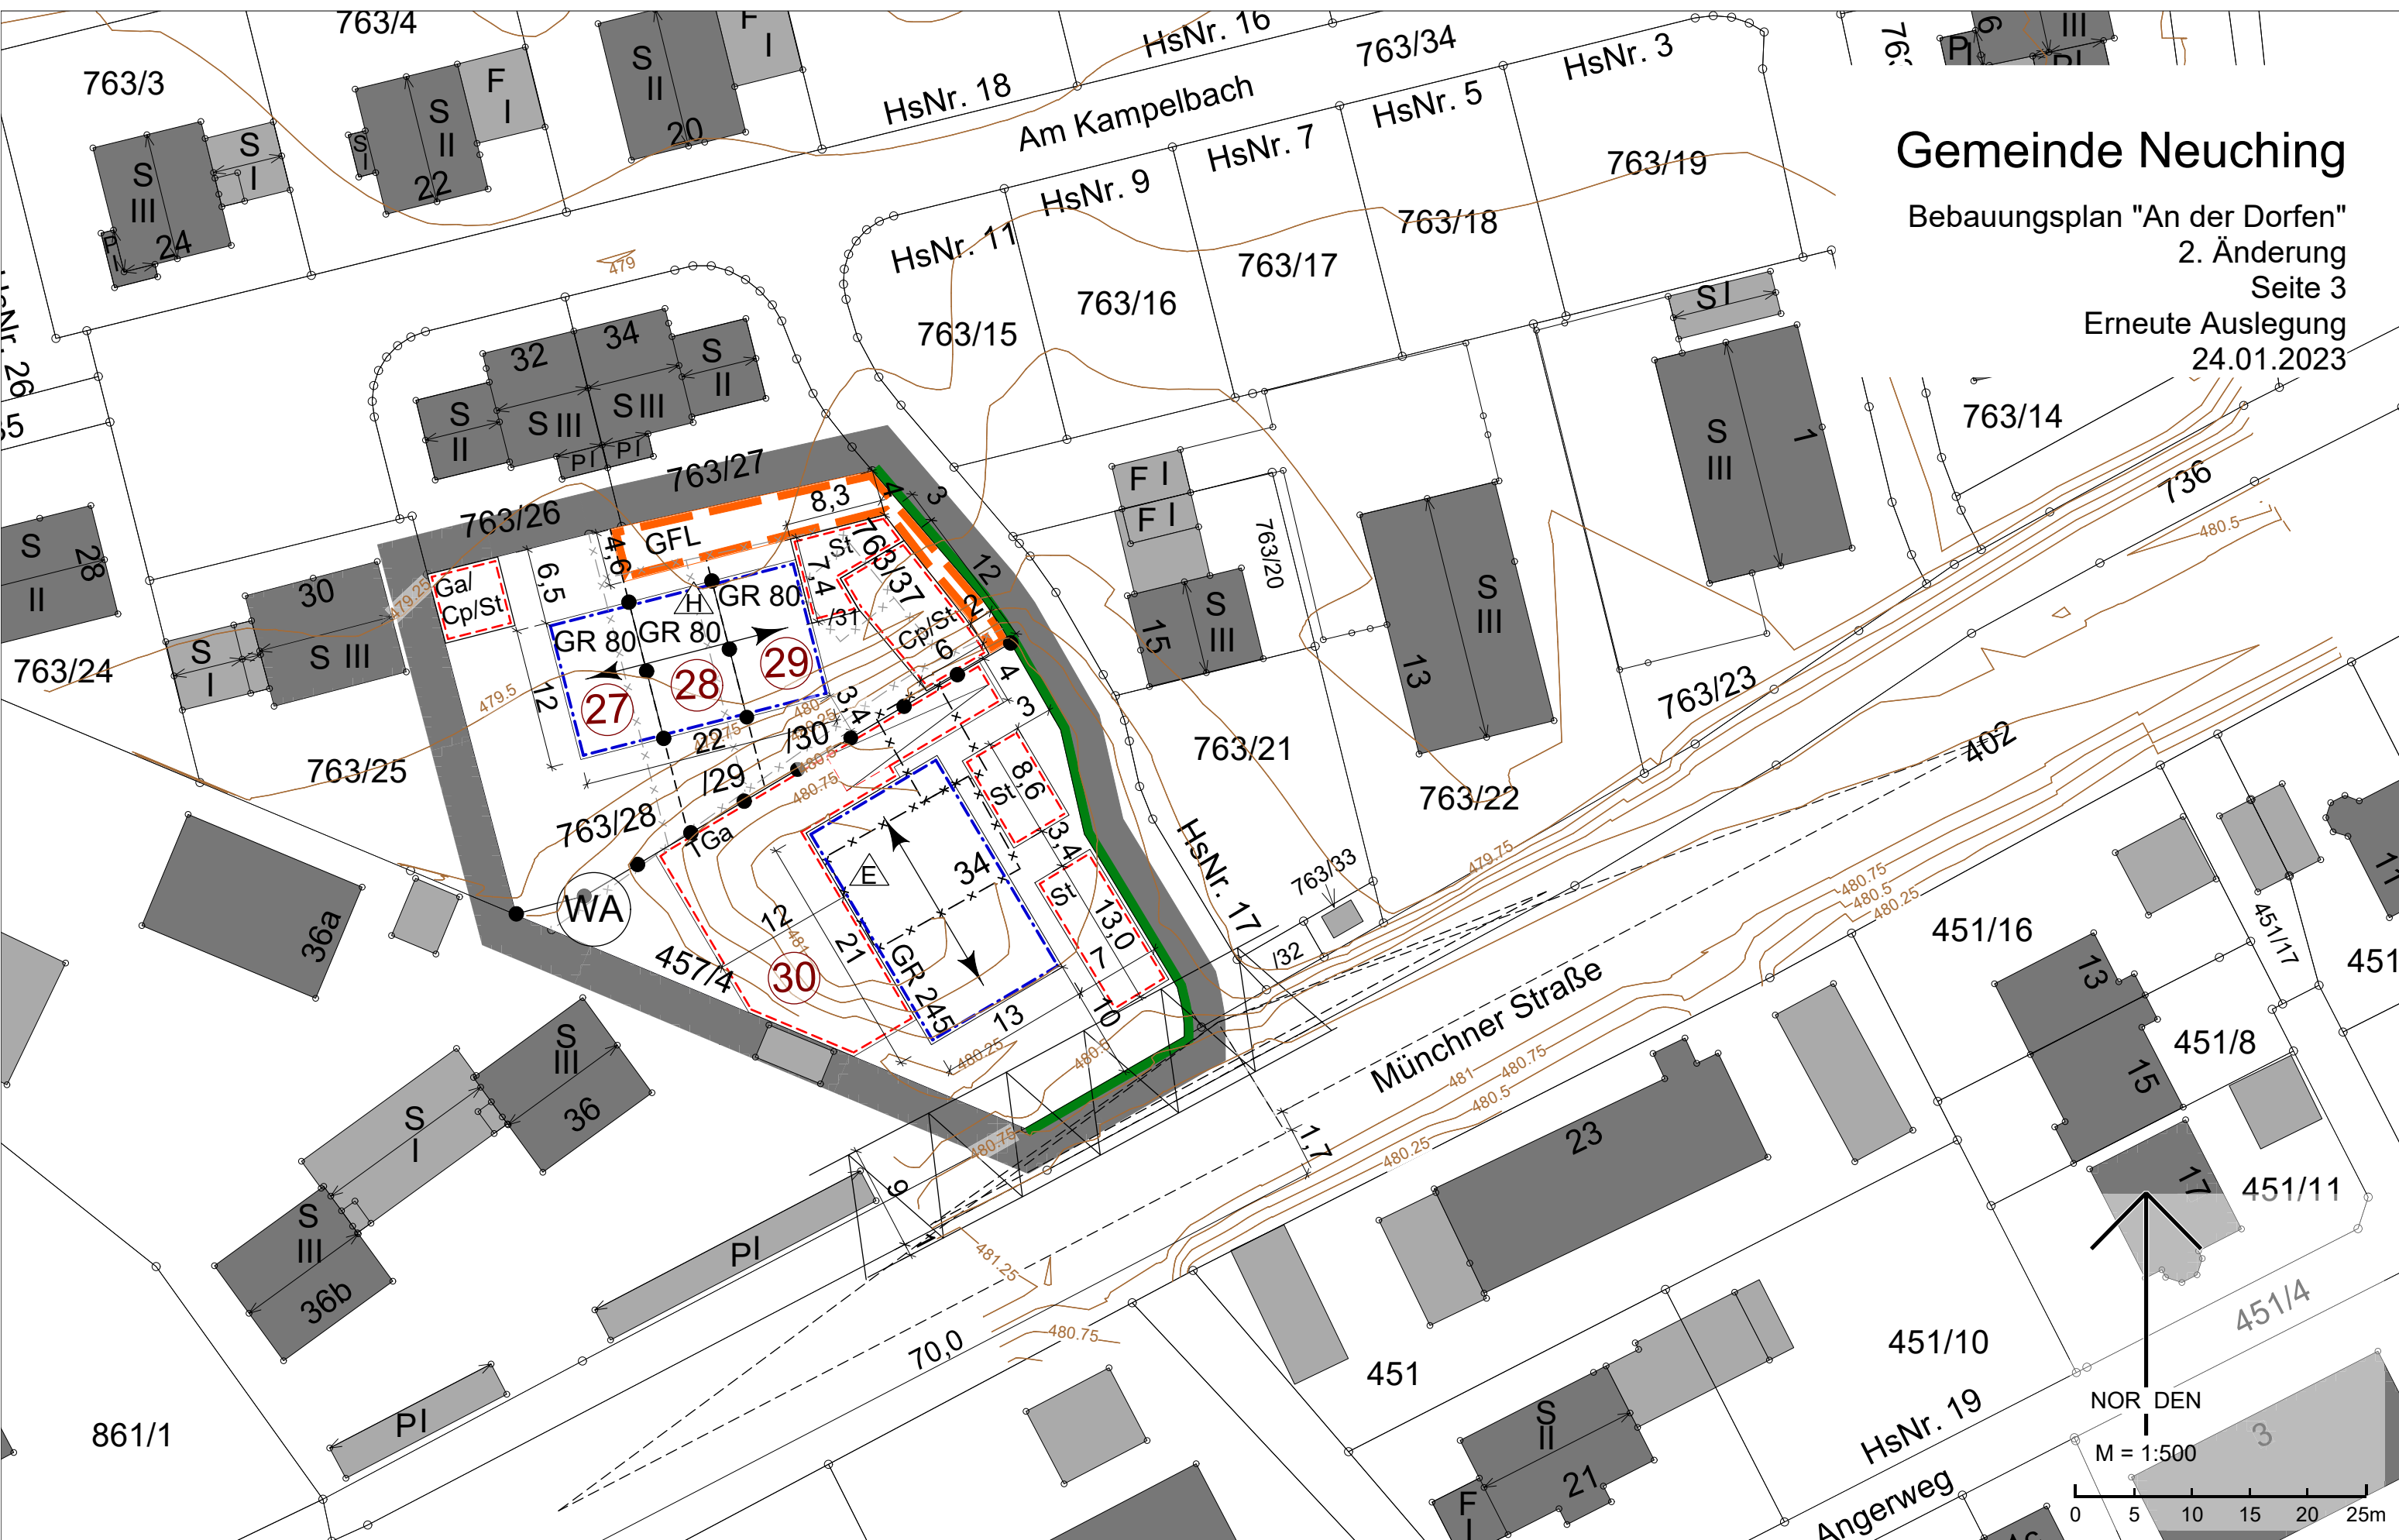

Geobasisdaten © Bayerische Vermessungsverwaltung 2021  
Darstellung der Flurkarte als Eigentumsnachweis nicht geeignet